


Plan A: Anlage Streuobstwiese, Flurstück 18/2

Legende

- Obstgehölz
- Strauchhecke
- Lesesteinhaufen
- Totholzhaufen
- Sukzession
- Pflanzabstand
- BE-Fläche
- Zuwegung
- Flurstück

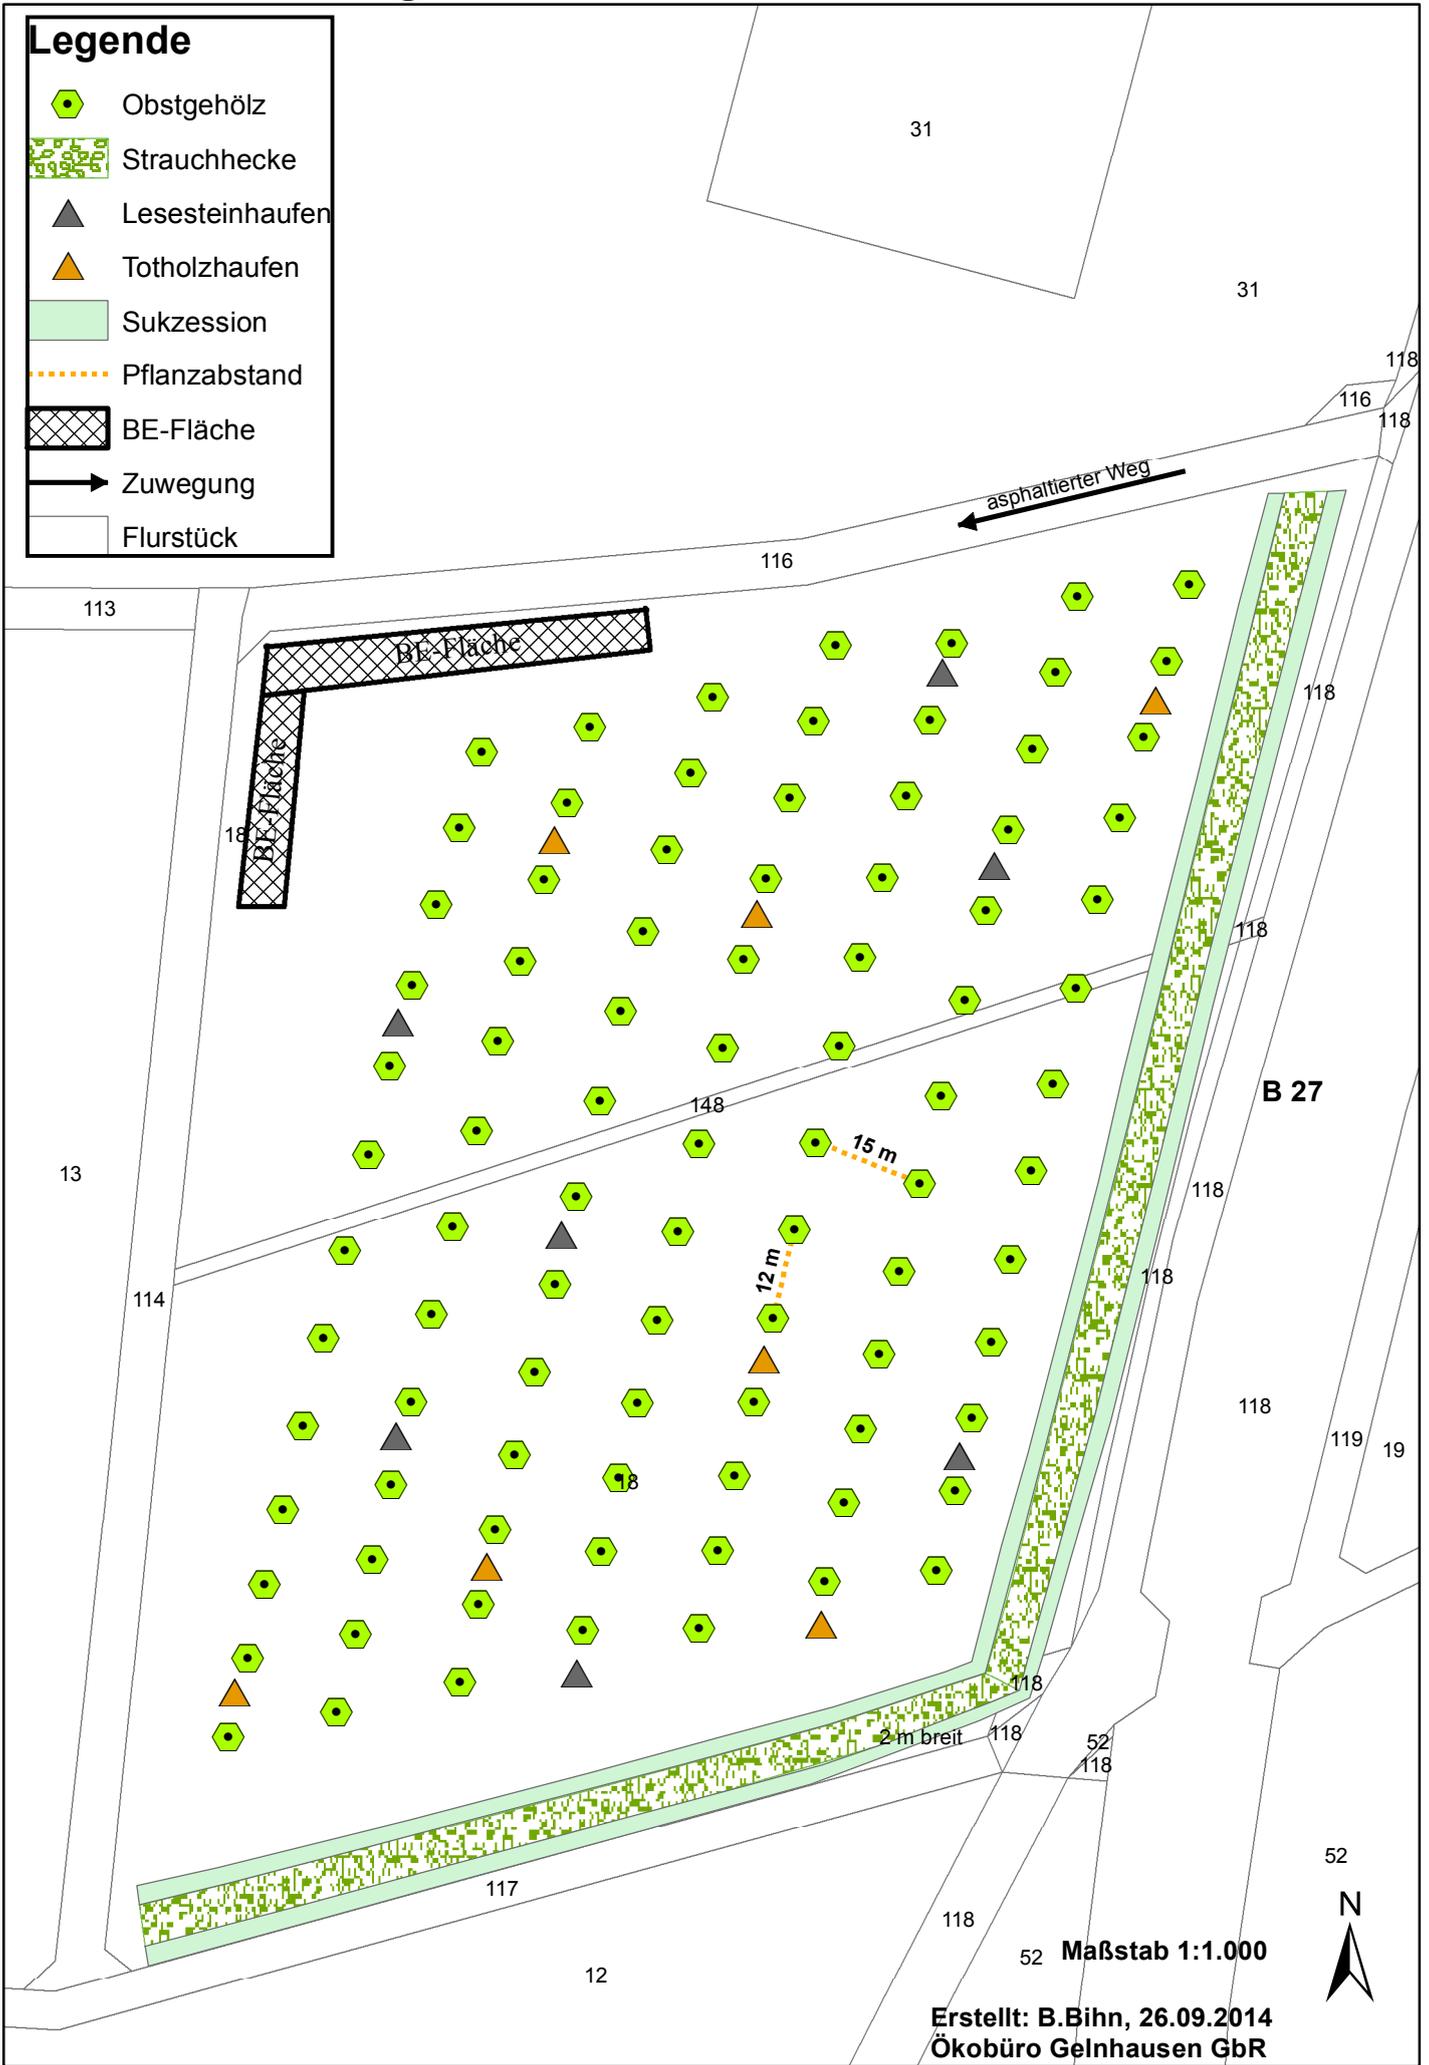

Maßstab 1:1.000
Erstellt: B.Bihn, 26.09.2014
Ökobüro Gelnhäusen GbR

